


ПЛАН ПЕРВОГО ЭТАЖА

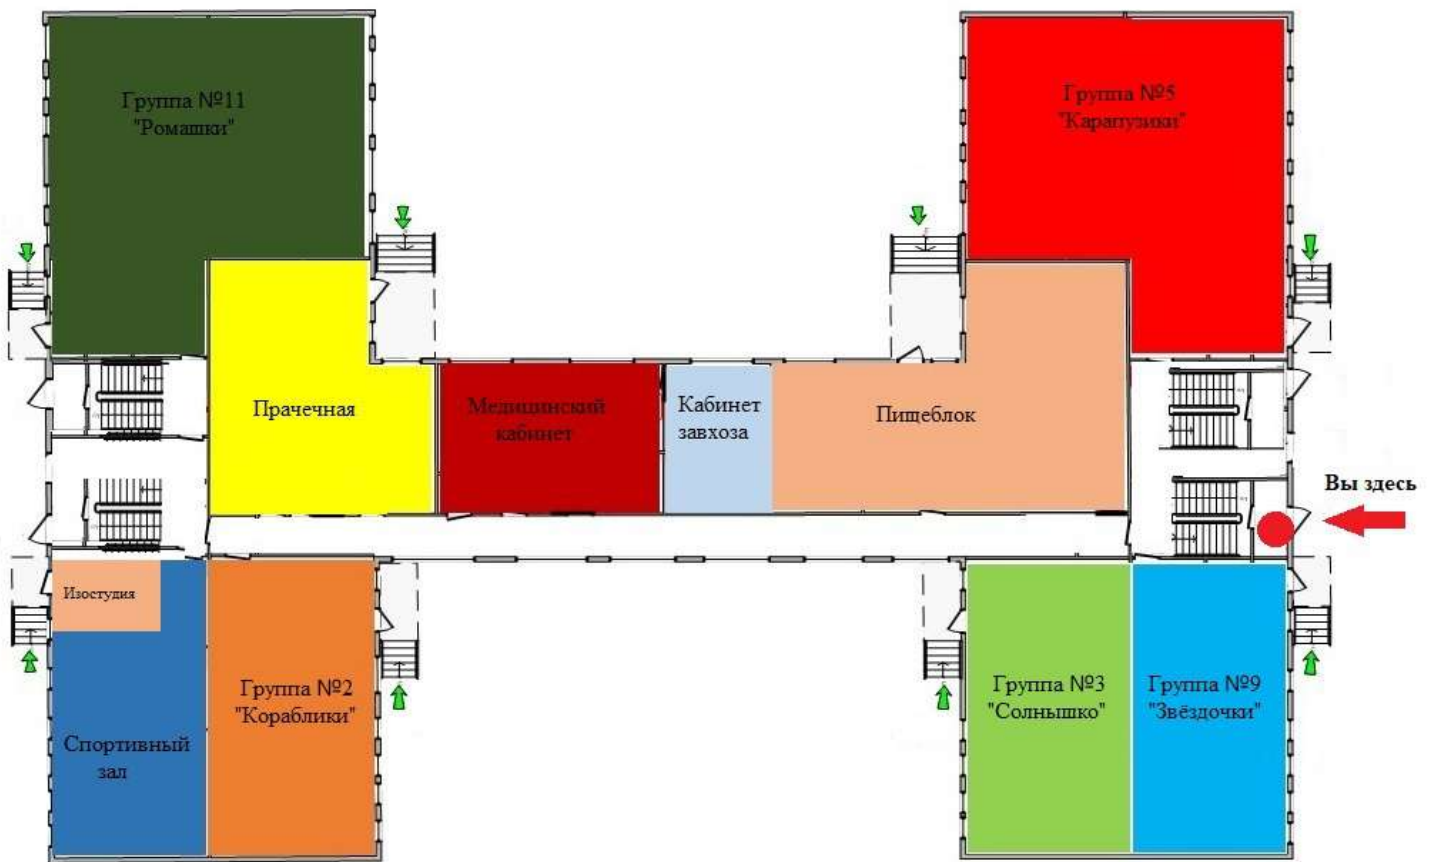

ПЛАН ВТОРОГО ЭТАЖА

